



Hipocampos

Апартаменты: Hipocampos

Планировка: 34В

Год постройки: 2005

Адрес: C/ Llevant, 1
(03710) Calpe, Alicante

Общая площадь : 40,52m²

Площадь террасы: 23,22m²

Часть общей площади здания: 8,10m²

Итого: 71,84m²

Количество спален: 1

Количество ванных комнат: 1

Оборудованные ванные комнаты: ✓

Кухня: Отдельная

Оборудованная кухня: ✓

С мебелью: ✓

Кондиционер тепло/холод: ✓

Бассейн для детей и взрослых: ✓

WI FI: ✓

Комплекс с огороженной территорией: ✓

Домофон: ✓


Терраса: 1

Парковка/гаراج: в продаже (за доп. плату)



HIPOCAMPOS

APARTAMENTO / APARTMENT
 1 DORMITORIO / 1 BEDROOM
 PLANTA 4ª / 4th FLOOR
 ESCALERA 3 / STAIR 3

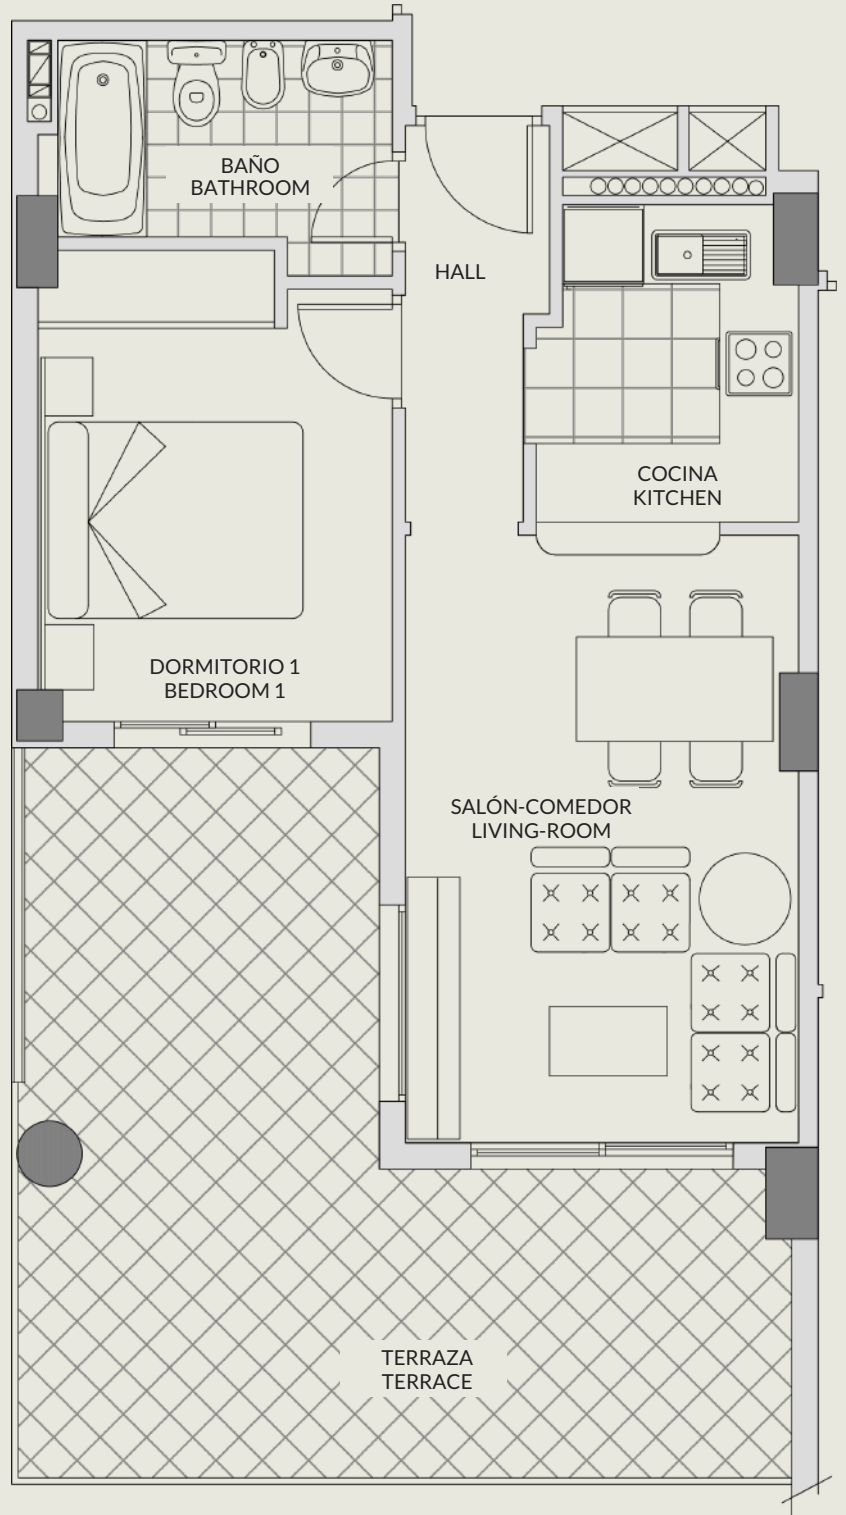

SUPERFICIES / SURFACES

Superficie construida <i>Builted surface</i>	40,95m ²
Terraza <i>Terrace</i>	20,92m ²
Elementos comunes <i>Communal areas</i>	10,00m ²
TOTAL APARTAMENTO APARTAMENT TOTAL	71,87m²

