



Hipocampos

Promotion: Hipocampos

Type: 18B

Année de construction: 2005

Adresse: C/ Llevant, 1
(03710) Calpe, Alicante

Surface construite: 85m²

Terrasse couverte: 26,50m²

Terrasse découverte: 5,29m²

Espaces communs: 17m²

Superficie totale: 133,79m²

N° de Chambres: 3

N° de salles de bain: 2

Salles de bain équipées: ✓

Cuisine: Indépendante

Cuisine équipée: ✓

Meublé: ✓

Climatisation F/C: ✓

Piscines enfants / adultes: ✓

WIFI: ✓

Urbanisation clôturée: ✓

Interphone: ✓

Terrasses: 1

Parkings et/ou garages: Disponibles



HIPOCAMPOS

APARTAMENTO 16B - 18B

APARTMENT 16B - 18B

3 DORMITORIOS / 3 BEDROOMS

PLANTAS 6ª y 8ª / 6th & 8th FLOORS


ESCALERA 1 / STAIR 1

SUPERFICIES / SURFACES 16B

Superficie construida <i>Builed surface</i>	85,28m ²
Terraza cubierta <i>Covered terrace</i>	35,22m ²
Elementos comunes <i>Communal areas</i>	17,05m ²
TOTAL APARTAMENTO APARTAMENT TOTAL	137,55m²

SUPERFICIES / SURFACES 18B

Superficie construida <i>Builed surface</i>	85m ²
Terraza cubierta <i>Covered terrace</i>	26,50m ²
Terraza descubierta <i>Outdoor terrace</i>	5,29m ²
Elementos comunes <i>Communal areas</i>	17m ²
TOTAL APARTAMENTO APARTAMENT TOTAL	133,79m²

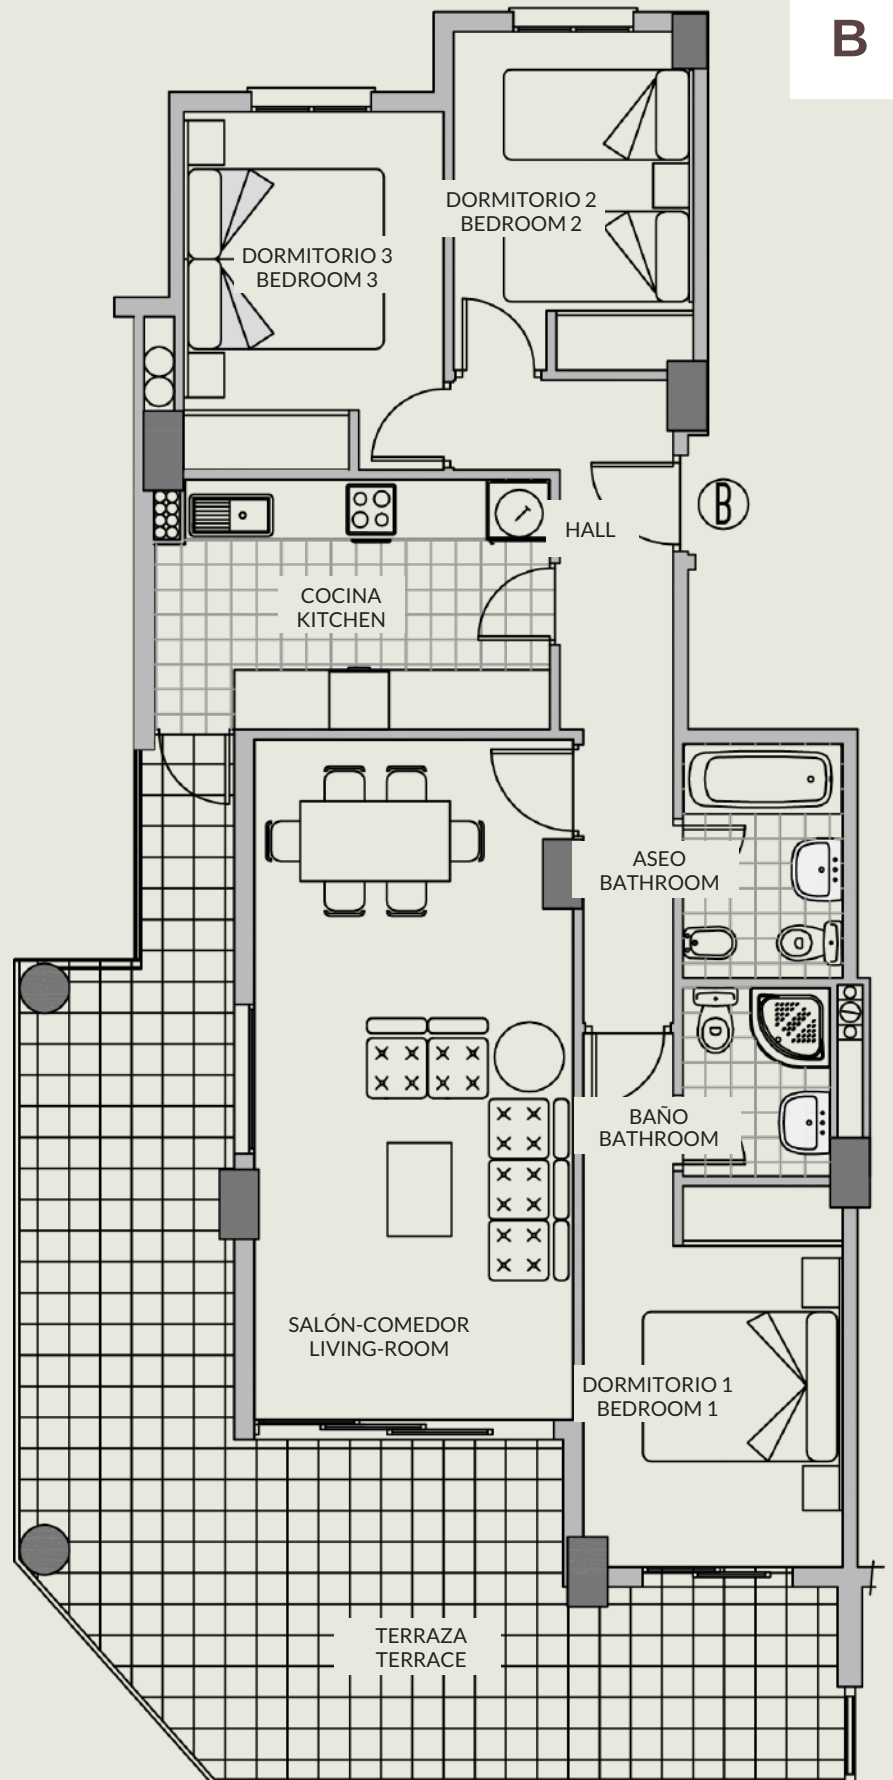

B

